
Strona od Stawkowskiey i S. Jana ulicy.

Wieża

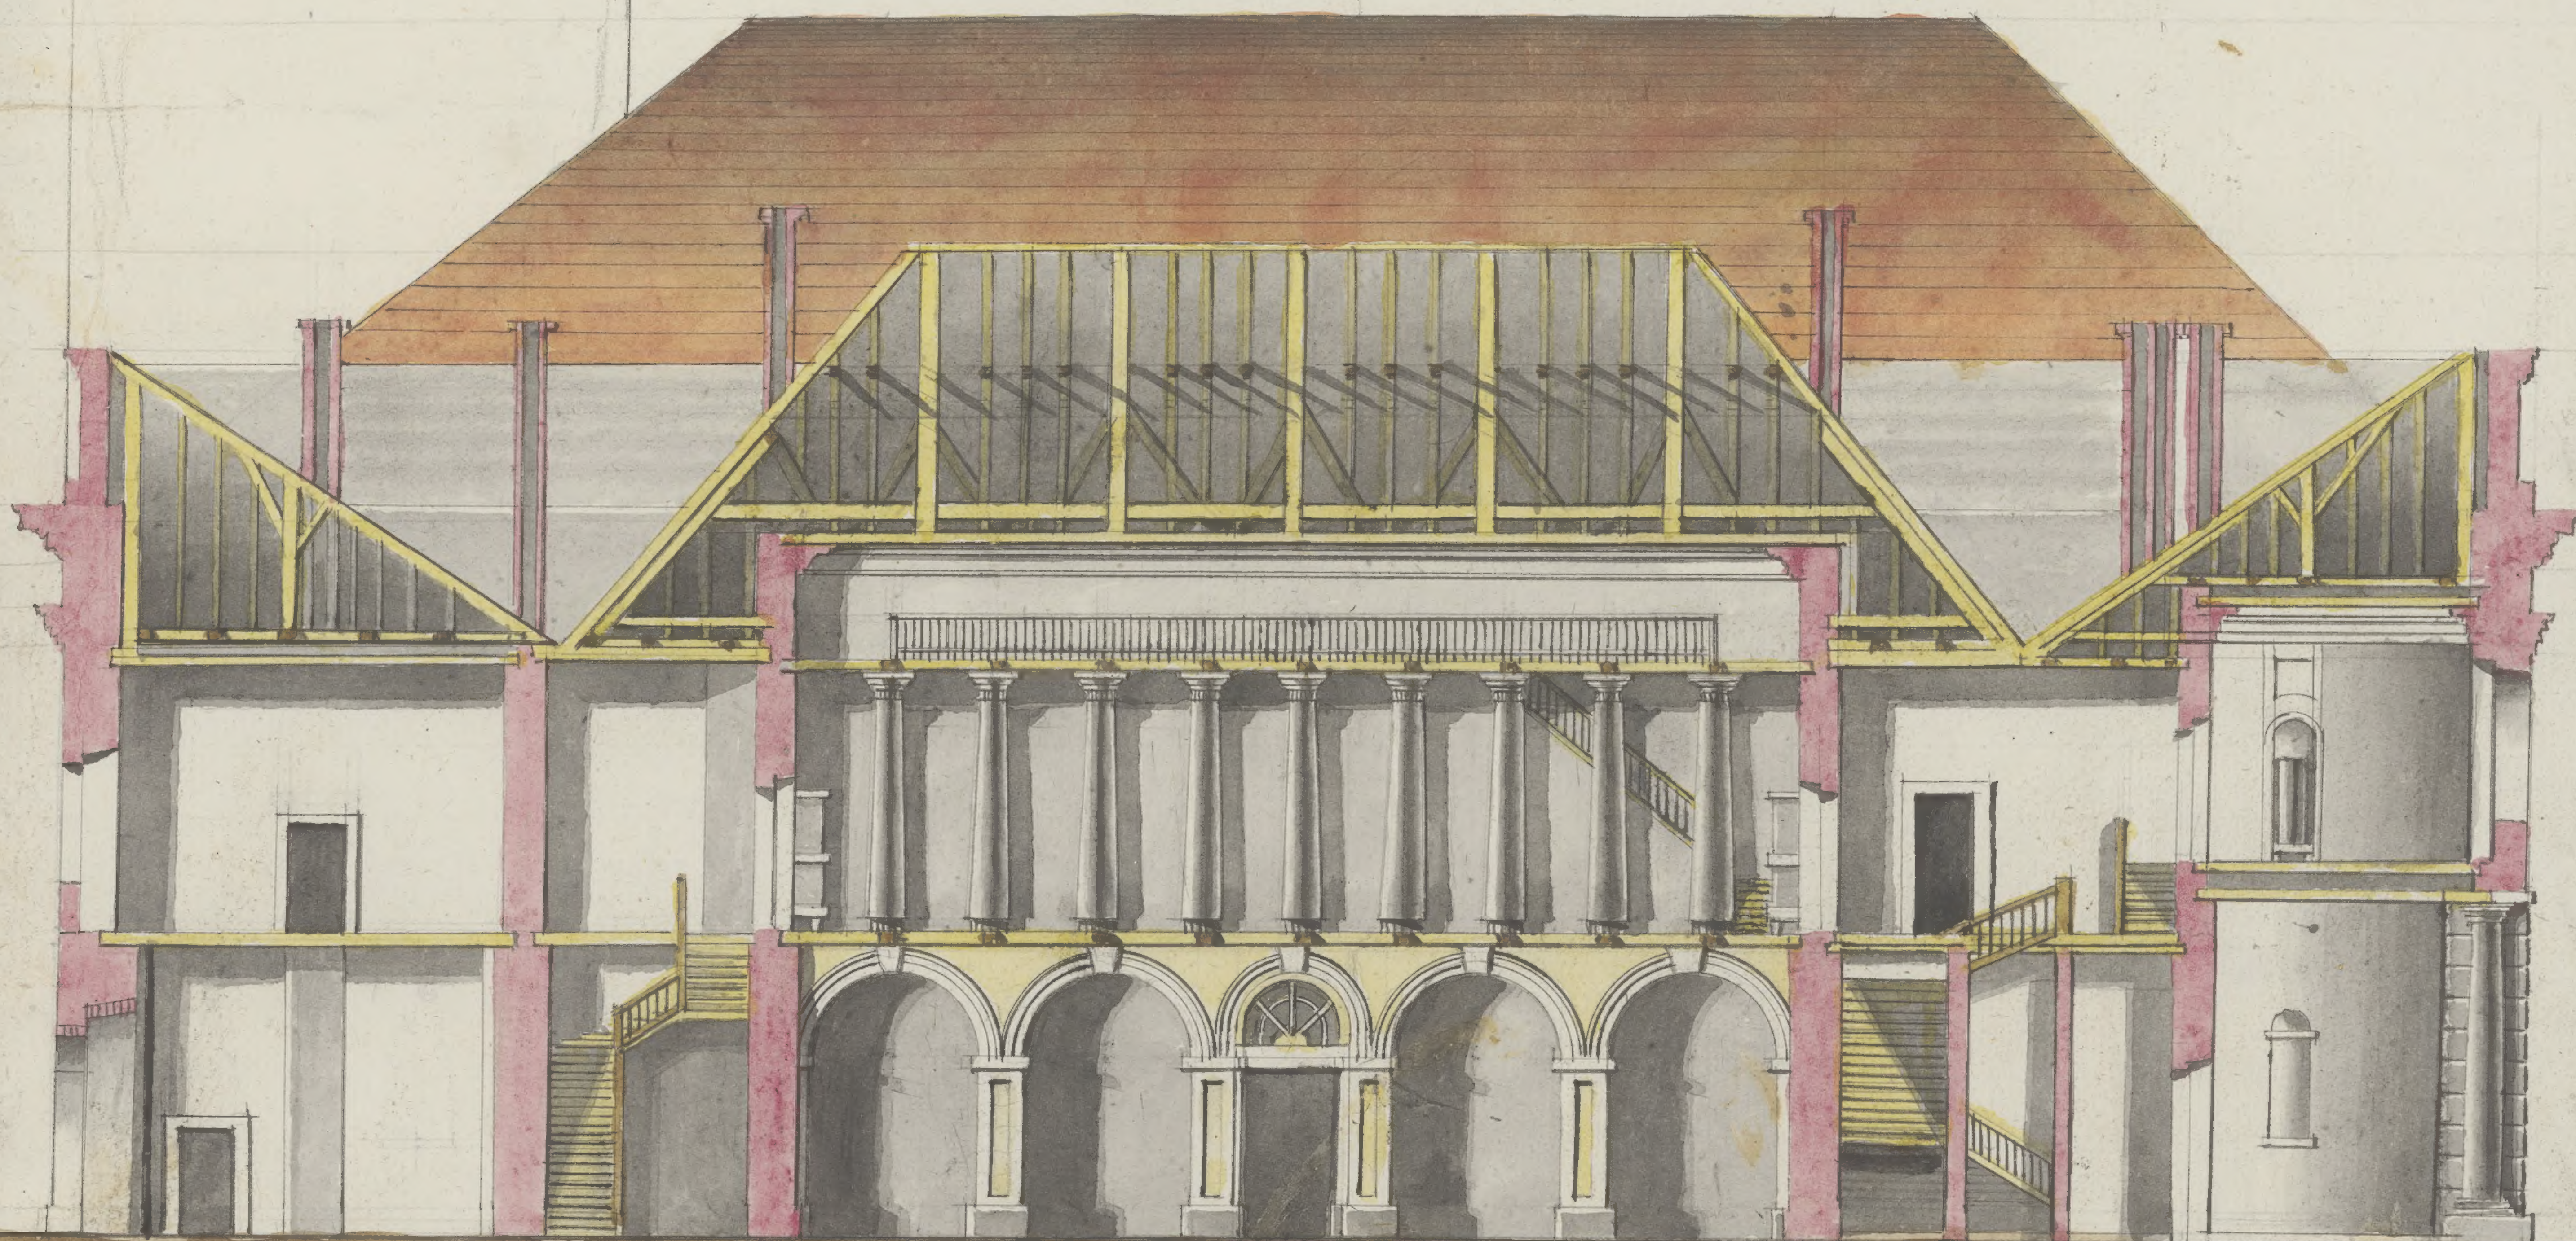

1. 2 3 4. 5. 6. 7 8. 9. 10. 11. 14. 17. 20. Sążni Wiedeńskich

Był ten projekt na mnieyszy Theatr
ale niektóre rysunki do niego należące
między wielością innych, zarzucone
przez nieutrzymanie papierów podobnych
zarzucone poginęły, Widać iednakże
z nich, drobienie na tey zasadzie nie
wieleby kosztowało pracy.

Były też niektóre proiekta
po Domach Obywatelskich y Dam
~~m~~ były y w Mieście Budowanie
tych, w tych ~~[illegible]~~ patrzeć
To się niece

1028 + 12